


Правила землепользования и застройки Кочубеевского
муниципального округа Ставропольского края
Карта градостроительного зонирования территории
Кочубеевского муниципального округа

Масштаб 1:50 000
(в 1 см 500 м)



- Территориальное зонирование
- (Ж-1) Зона застройки индивидуальными жилыми домами
 - (Ж-2) Зона застройки индивидуальными жилыми домами и домами безвысшей застройки
 - (Ж-3) Зона застройки многоквартирными многоквартирными домами
 - (ОЖ) Зона ведения личного подсобного хозяйства и предпринимательской деятельности
 - (ОД) Зона делового, общественного и коммерческого назначения
 - (РМ) Зона объектов рекреационного использования
 - (Р) Зона зеленых территорий общего пользования (городские леса)
 - (РЗ) Курортно-рекреационная зона (зона отдыха)
 - (РМ) Зона зеленых территорий общего пользования (лесопарки, парки, скверы, бульвары)
 - (ПЖ-2) Производственно-коммунальная зона II типа (IV-V класс опасности)
 - (ПЖ-3) Зона производственных объектов за границей населенного пункта
 - (ПТ-1) Зона инженерной и транспортной инфраструктуры в границах населенного пункта
 - (ПТ-2) Зона инженерной и транспортной инфраструктуры за границей населенного пункта
 - (ТОО) Территория общего пользования
 - (СМ-1) Зона складов
 - (СМ-2) Зона специального назначения
 - (СМ-3) Зона размещения объектов
 - (СХ-1) Зона сельскохозяйственного использования в границах населенного пункта
 - (СХ-2) Зона сельскохозяйственного использования за границей населенного пункта
 - (СХ-3) Зона, предназначенная для ведения садоводства и огородничества
 - (ЗФ) Зона водного фонда
 - (ЗЛФ) Зона лесного фонда
 - Граница архитектурно-градостроительного объекта
 - Граница комплексного развития территории

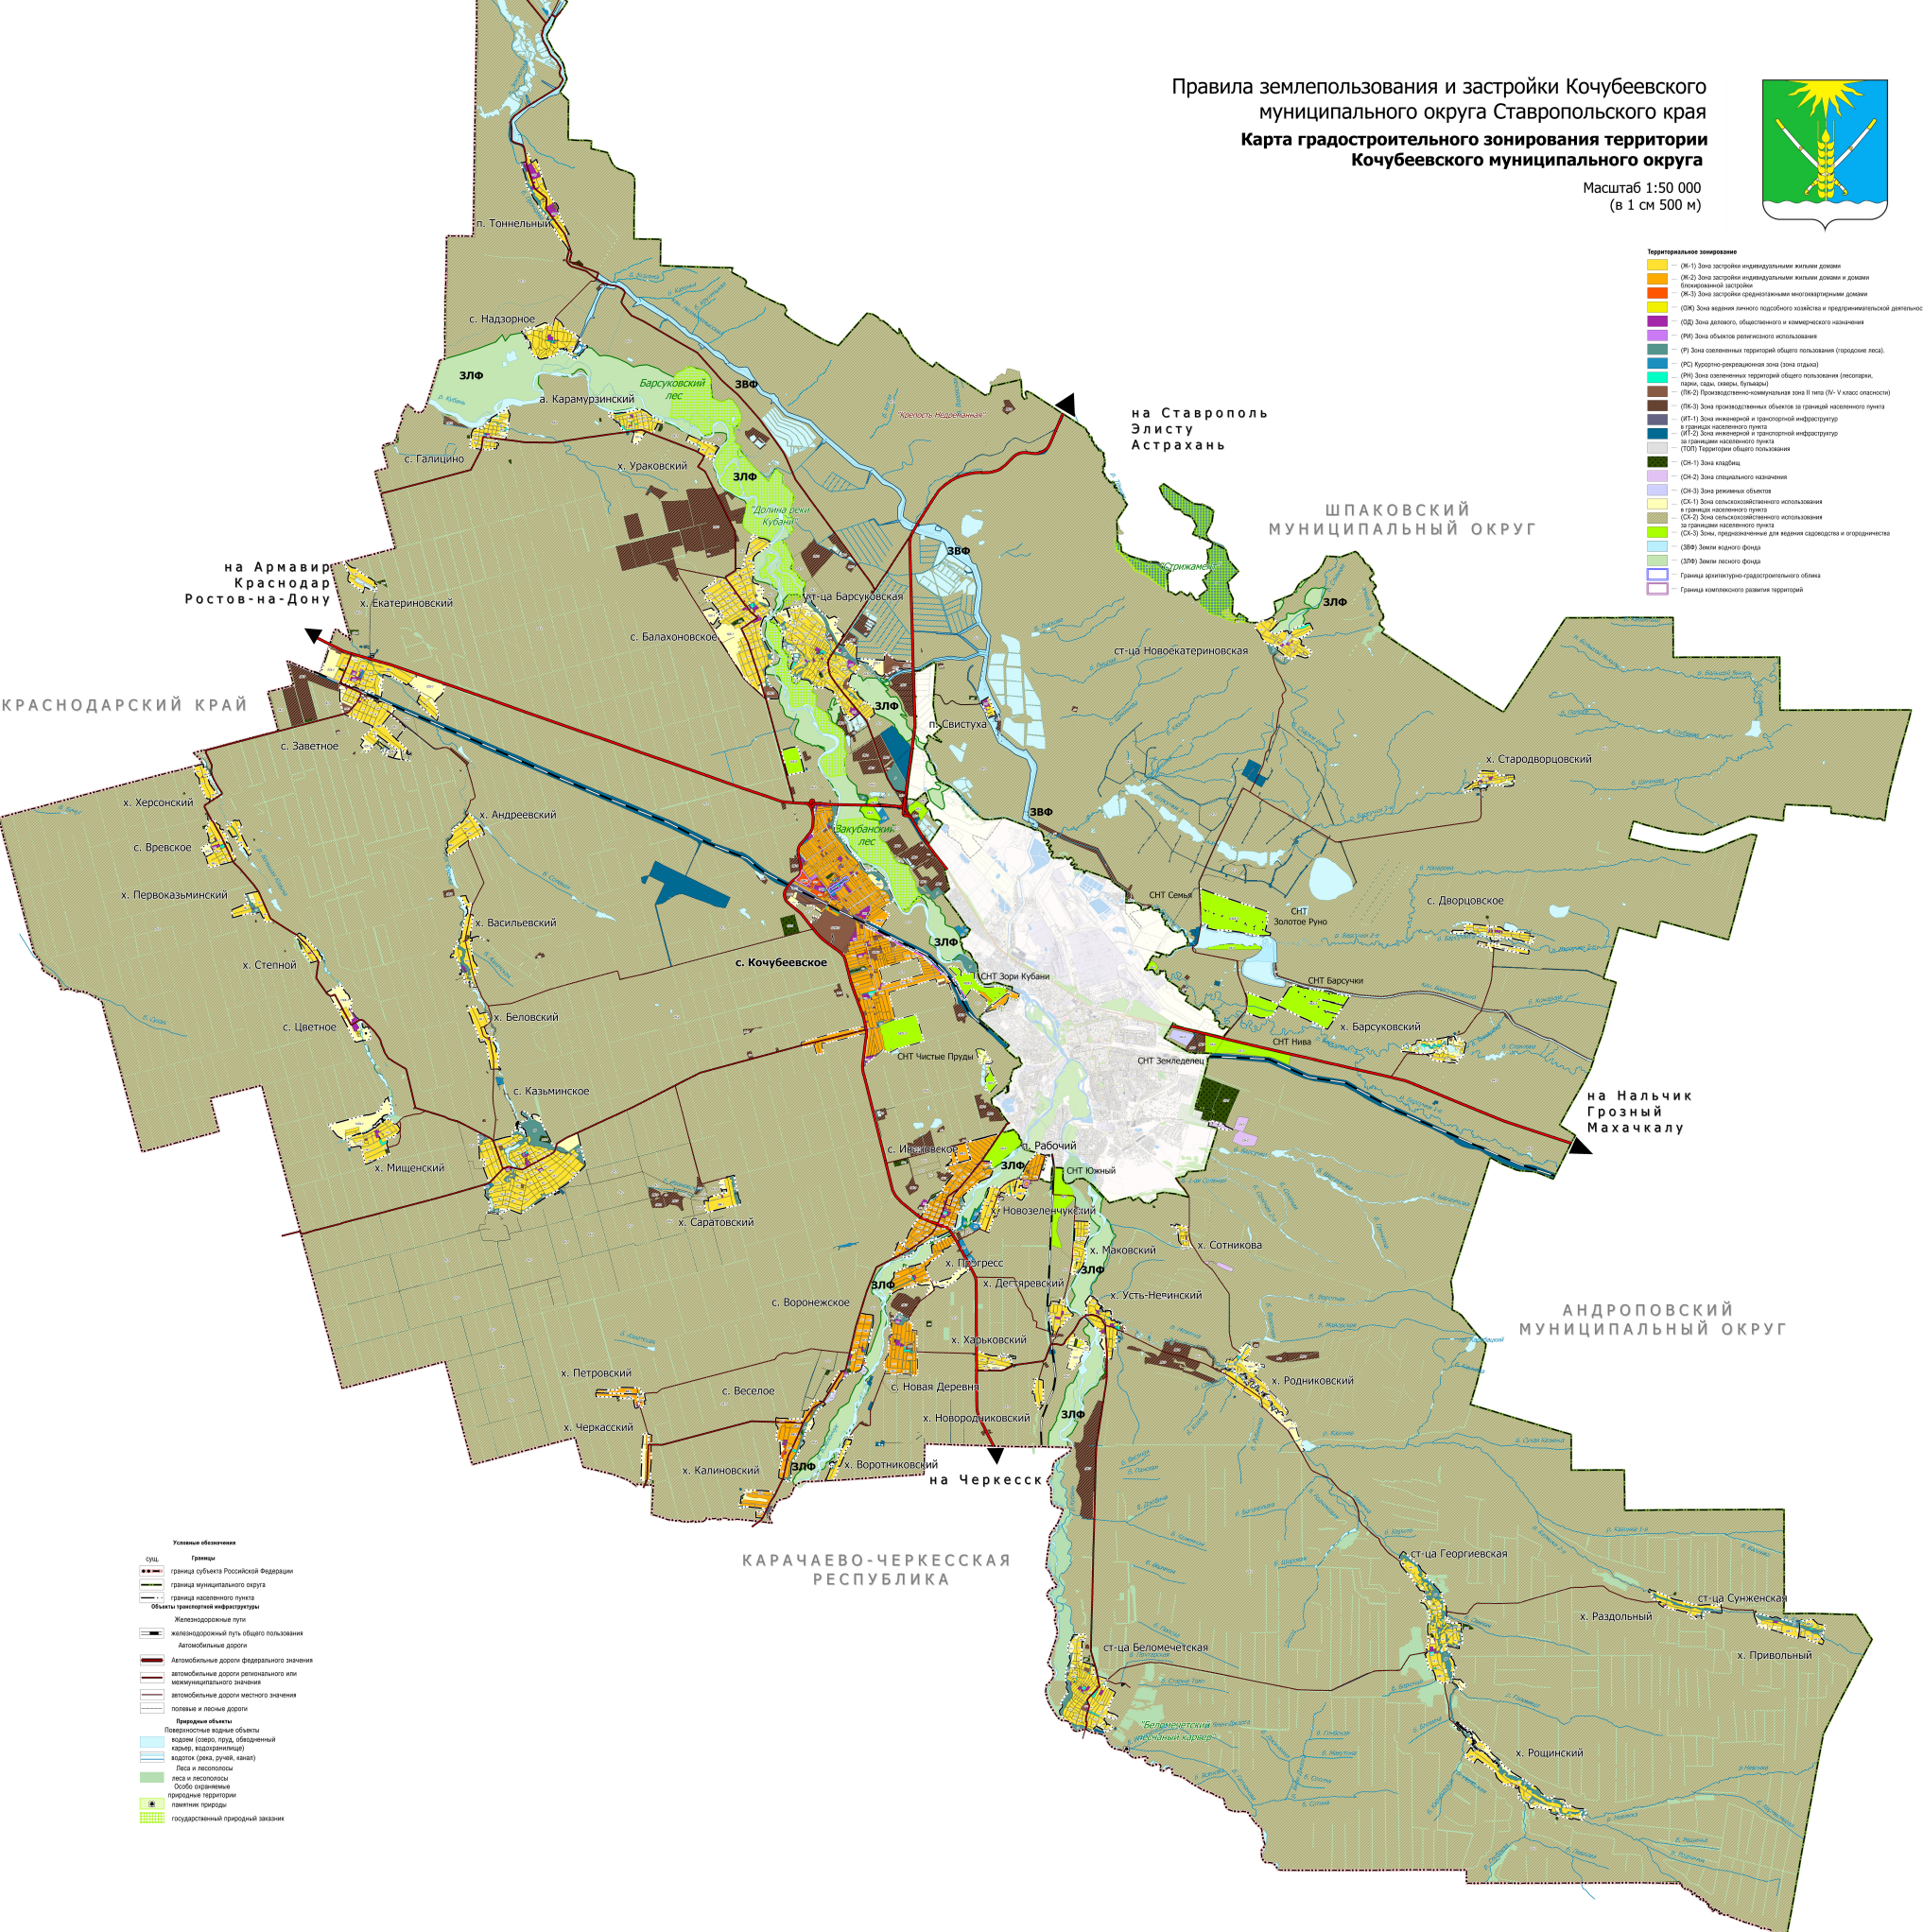

- Условные обозначения
- Генеральный план
 - Граница территории Российской Федерации
 - Граница муниципального округа
 - Граница населенного пункта
 - Объекты транспортной инфраструктуры
 - Железнодорожные пути
 - Железнодорожный путь общего пользования
 - Автомобильные дороги
 - Автомобильные дороги федерального значения
 - Автомобильные дороги регионального или межмуниципального значения
 - Автомобильные дороги местного значения
 - Колесные и гусеничные дороги
 - Предельные объекты
 - Поверхностные водные объекты
 - водоем (озеро, пруд, обводненный канал, водохранилище)
 - водоток (река, ручей, канал)
 - Леса и лесопосадки
 - лес и лесопосадки
 - особо охраняемые природные территории
 - ландшафты природы
 - государственный природный заказник

МУНИЦИПАЛЬНЫЙ КОНТРАКТ от 26 декабря 2025 г. № 2025.1594040			
Внесение изменений в правила землепользования и застройки Кочубеевского муниципального округа Ставропольского края			
Имя	№ док.	Дата	
Архитектор	Мамуров Р.К.		
Имя карт.	Овчинников А.С.		
Страница	Лист	Листов	
133	1	38	
Карта градостроительного зонирования территории Кочубеевского муниципального округа Масштаб 1:500 000 в 1 см 500 м			
КАРТФОНД проектно-исследовательский центр			